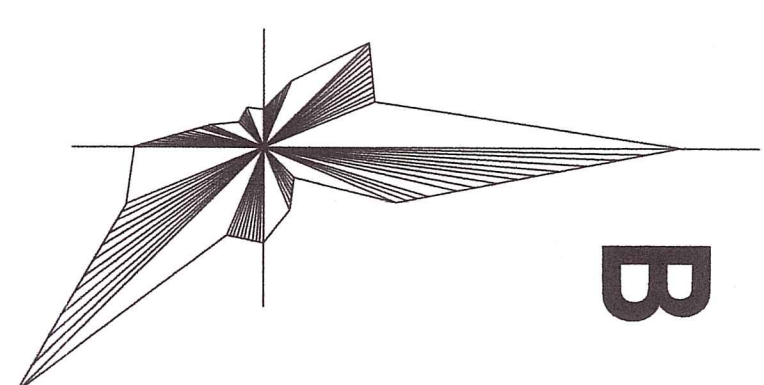
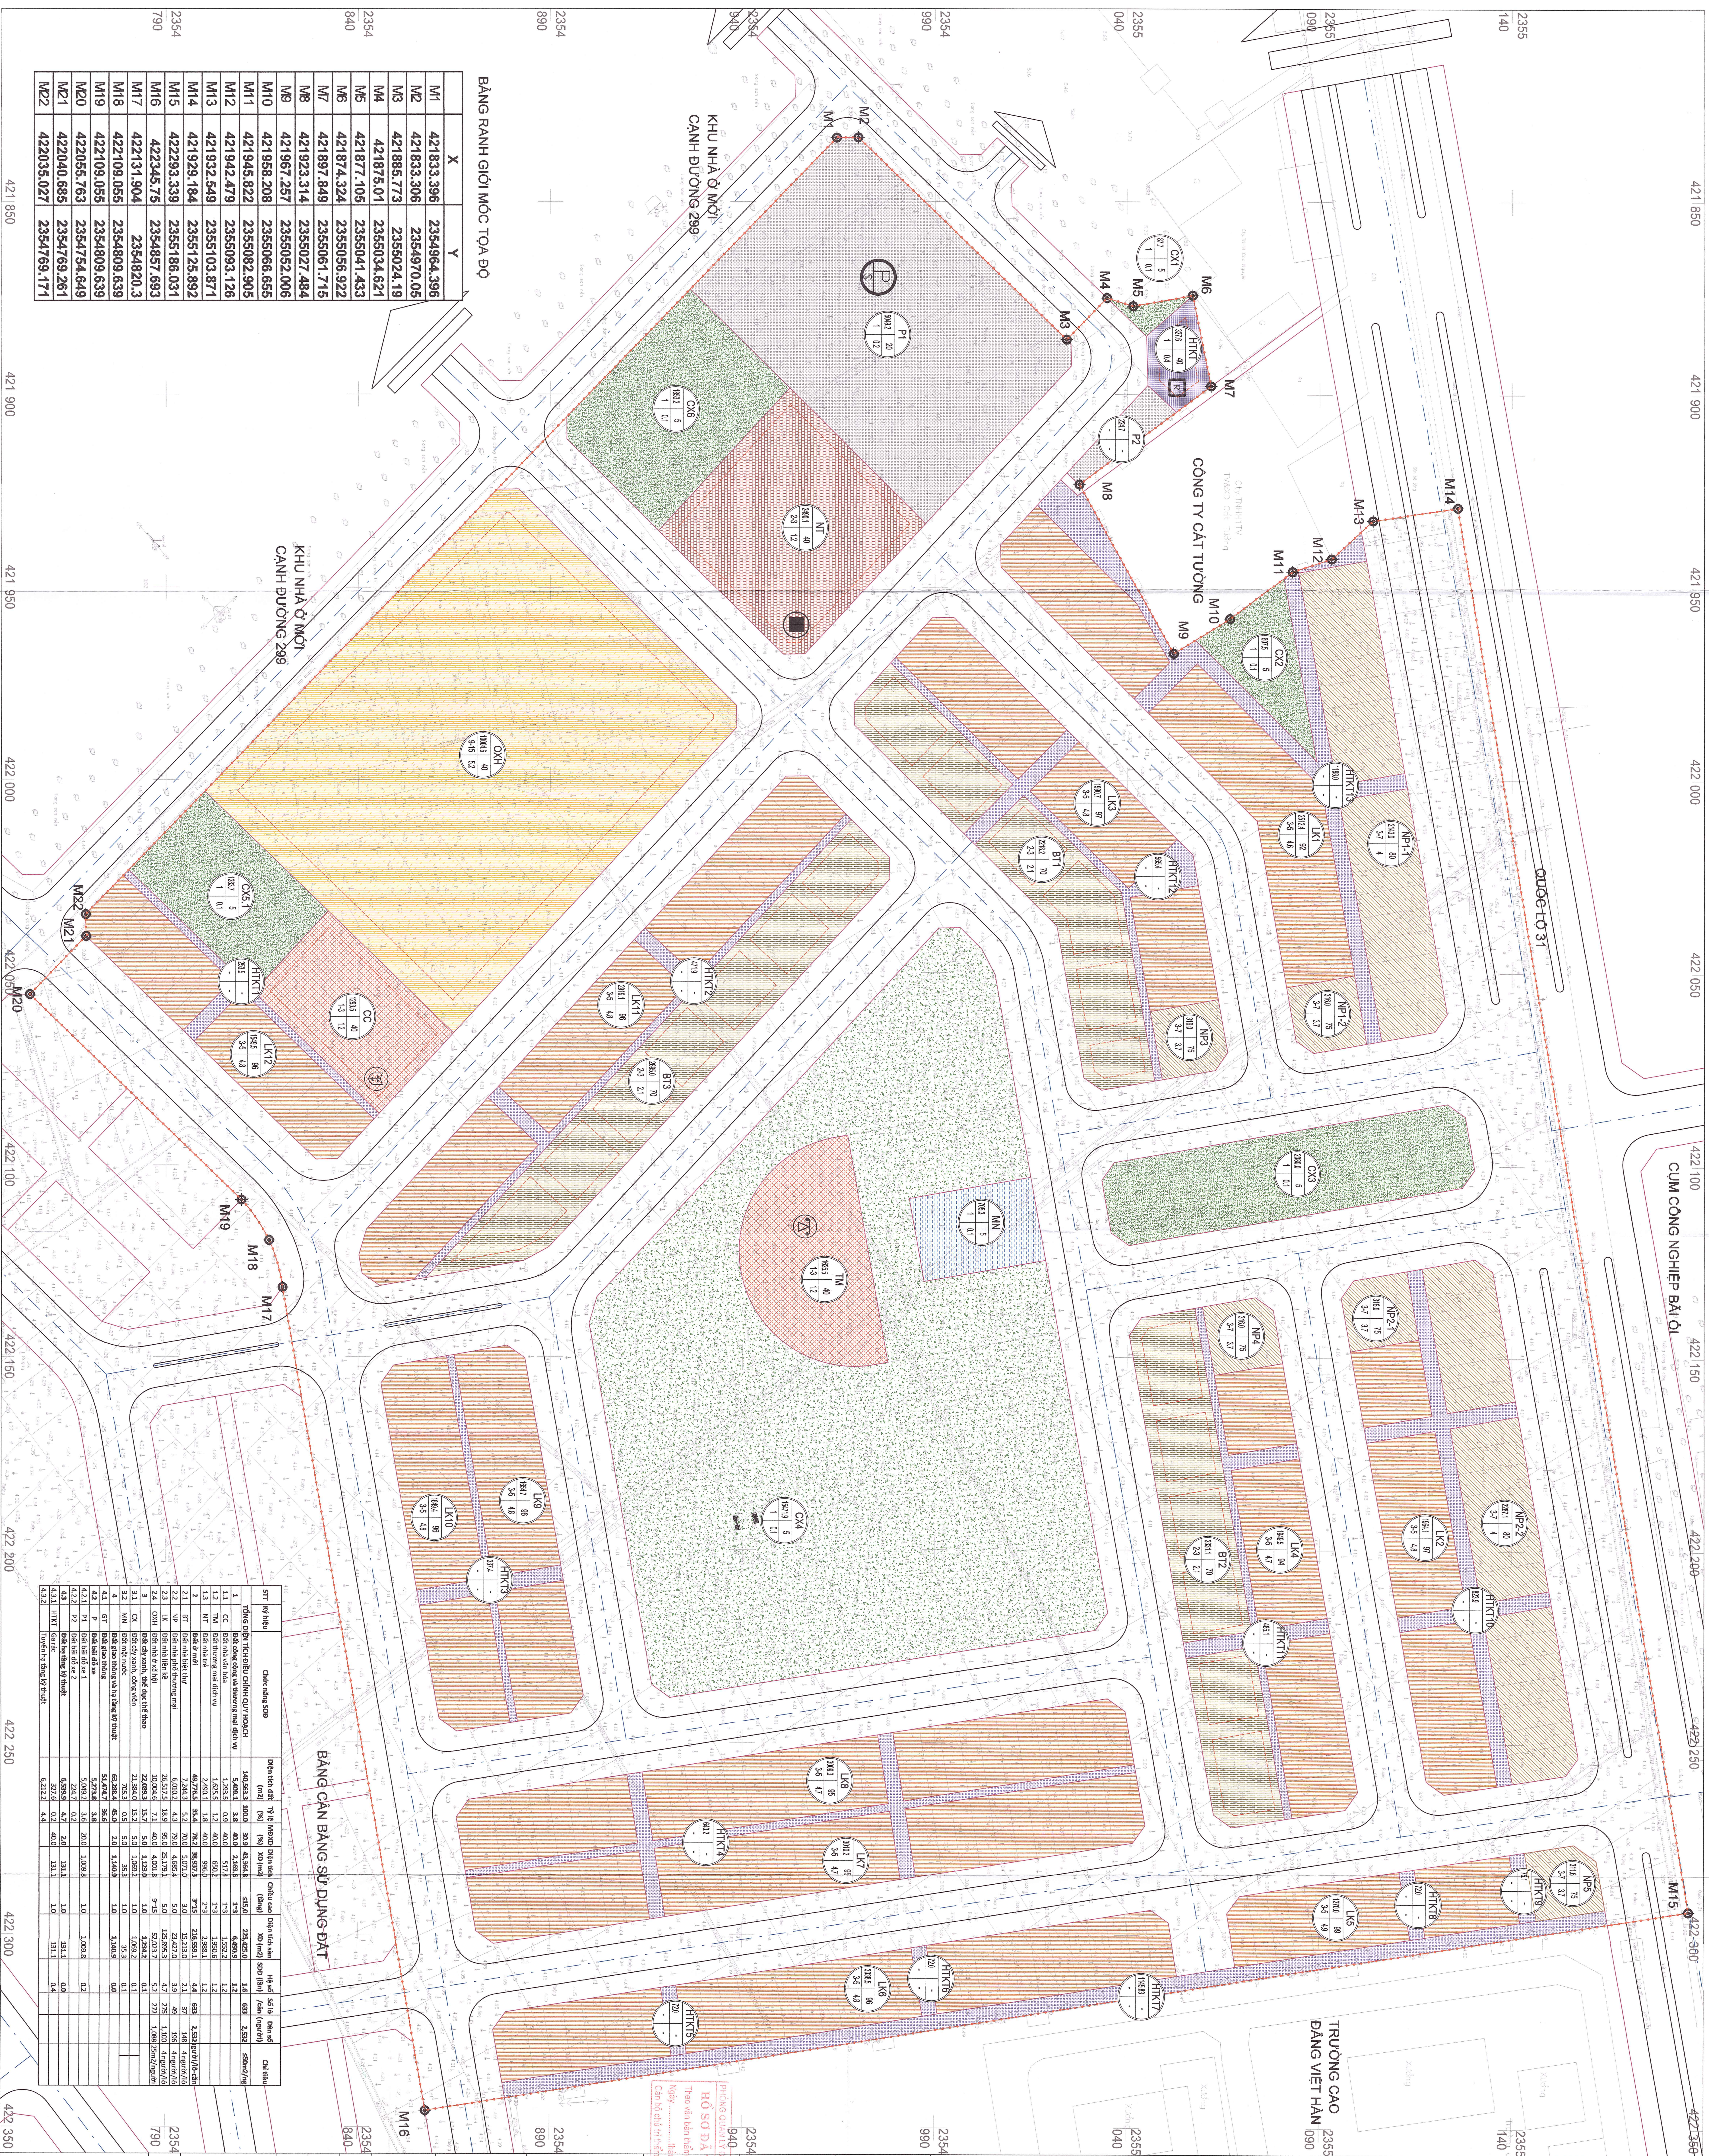



TÊN LÒ	
A0.00	
M2	%
3	1
DIỆN TÍCH	MẬT ĐỘ XÂY DỰNG
TÀNG CAO	HỆ SỐ SỬ DỤNG ĐẤT

ỦY BAN NHÂN DÂN THÀNH PHỐ BẮC GIANG

KÈM THEO QUYẾT ĐỊNH SỐ 565 / QĐ - UBND, NGÀY 08/ 05 / 2020

SỞ XÂY DỰNG TỈNH BẮC GIANG

PHÒNG QUẢN LÝ ĐỒ THỊ TP BẮC GIANG

KEM THEO B.C. THAM DINH SỐ 47 / B.C - Q.Đ.T, NGÀY 08 / 05 / 2020

CHỦ ĐẦU TƯ

CÔNG TY CỔ PHẦN XÂY DỰNG THÀNH ĐỒ BẮC GIANG

QUAN CÔNG NGHỆ ĐƯỜNG CẦU CHÁY, XÃ DINH TRÍ, THÀNH PHỐ
BẮC GIANG, VIỆT NAM


KÈM THEO TỜ TRÌNH SỐ 12 / TT - TĐBĐ, NGÀY 18 / 03 / 2020

TRƯỜNG CAO ĐẲNG NGHỆ VIỆT HÀN
XÃ DÌNH TRỊ - THÀNH PHỐ BẮC GIANG - TỈNH BẮC GIANG

BẢN ĐỒ QUY HOẠCH TỔNG MẶT BẰNG

BẢNG 0803.1		GHEP	1 A0	TỶ LỆ FIT A0	NGÀY/2020
CHỦ NHÌEM		THS. KTS. NGUYỄN HOÀNG HƯNG			
THIẾT KẾ		THS.KTS. TRẦN ĐIỀN LINH			
TRÌNH HIỆN		KTS. LÊ THỊ THẢO			
		KTS. TẠ THU HƯƠNG			
		KTS. HOÀNG THỊ THỠY LINH			
QUẢN LÝ		THS.KTS. NGUYỄN HOÀNG HƯNG			

TÀNG 7, 262 LÊ TRÔNG TÂN, KHUÔNG MẠI, THANH XUÂN, HÀ NỘI

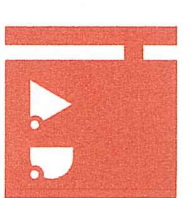

THS.KTS. ~~NGUYEN~~HOANG HUNG

